

Agenzia delle Entrate
CATASTO FABBRICATI
Ufficio Provinciale di
Taranto

Dichiarazione protocollo n. del
Planimetria di u.i.u. in Comune di Taranto
Via Giovan Giovine

civ. 21

Identificativi Catastali:
Sezione:
Foglio: 244
Particella: 225
Subalterno: 14


Compilata da:
Calabrese Salvatore
Iscritto all'albo:
Geometri
Prov. Taranto

N. 692

Carta n. 1 Scala 1:200

PIANTA SECONDO PIANO

AMMEZZATO

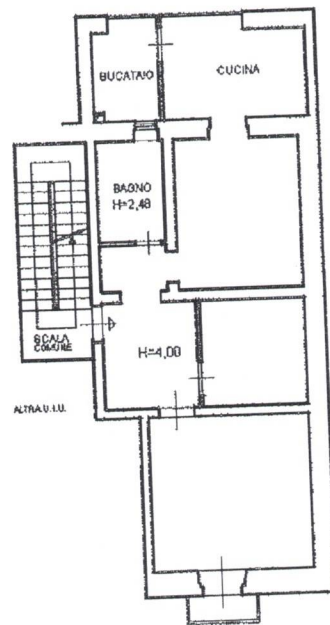

VIA GIOVAN GIOVINE

