


**Agenzia delle Entrate
CATASTO FABBRICATI
Ufficio Provinciale di
Taranto**

Dichiarazione protocollo n. TA0021250 del 25/03/2019	
Planimetria di u.i.u. in Comune di Taranto	
Via Toscana	civ. 46
Identificativi Catastali:	Compilata da: Tenna Giuseppe
Sezione:	Iscritto all'albo: Ingegneri
Foglio: 254	Prov. Taranto
Particella: 330	N. 02111
Subalterno: 20	

Scheda n. 1 Scala 1:200

PRIMO PIANO

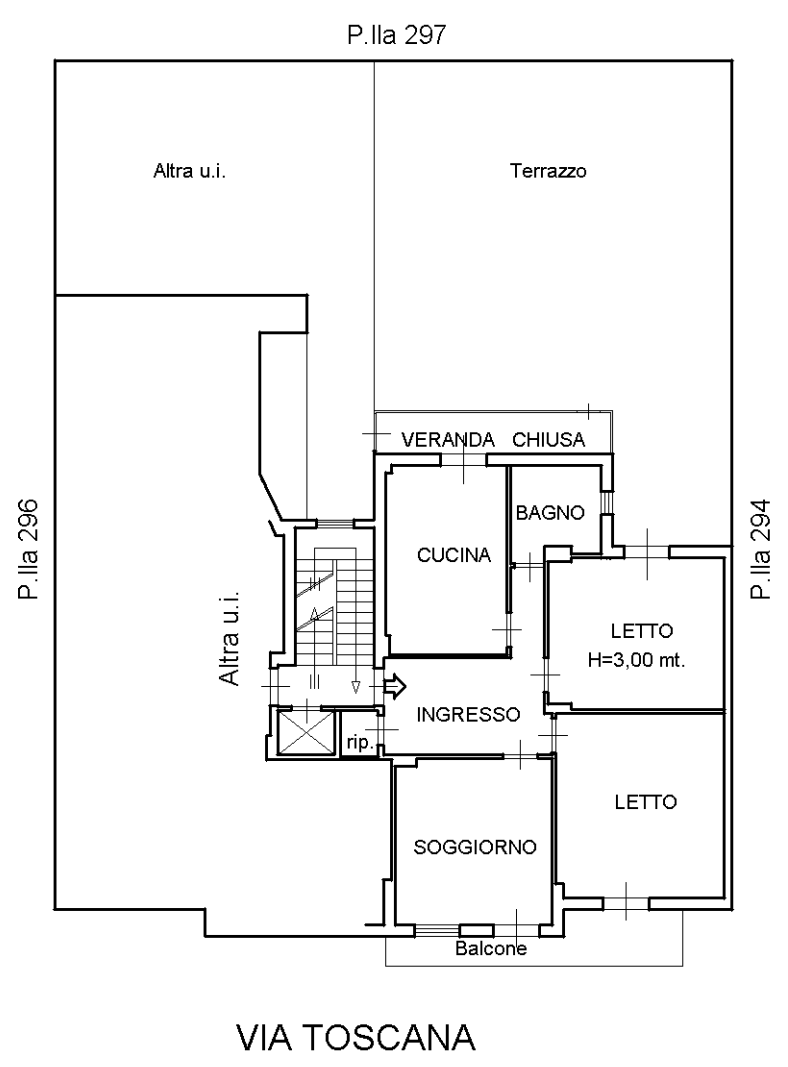

Catasto dei Fabbricati - Situazione al 22/04/2021 - Comune di TARANTO (L049) - < Foglio: 254 - Particella: 330 - Subalterno: 20 >
VIA TOSCANA n. 46 piano: 1;